




5 TOILET ELEVATION - MEN 145
A-23/A-23 SCALE: 1/2" = 1'-0"

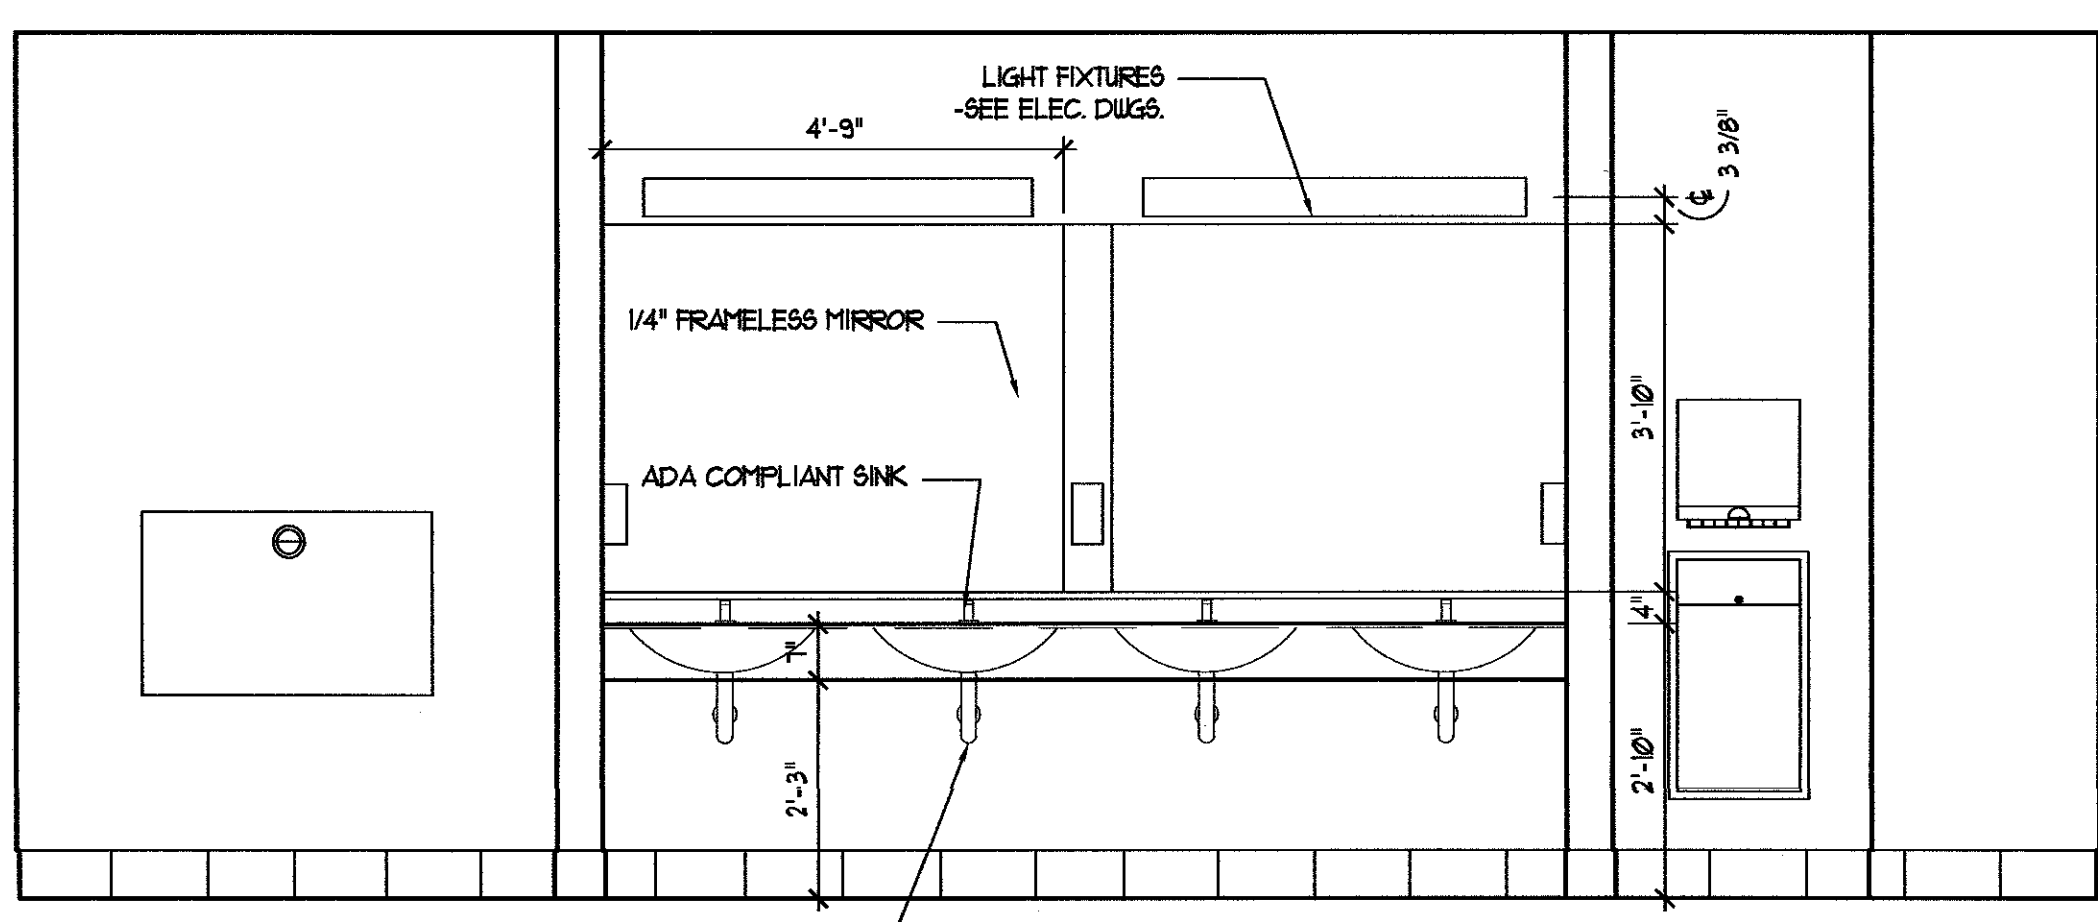


3 TOILET ELEVATION - MEN 145
A-23/A-23 SCALE: 1/2" = 1'-0"

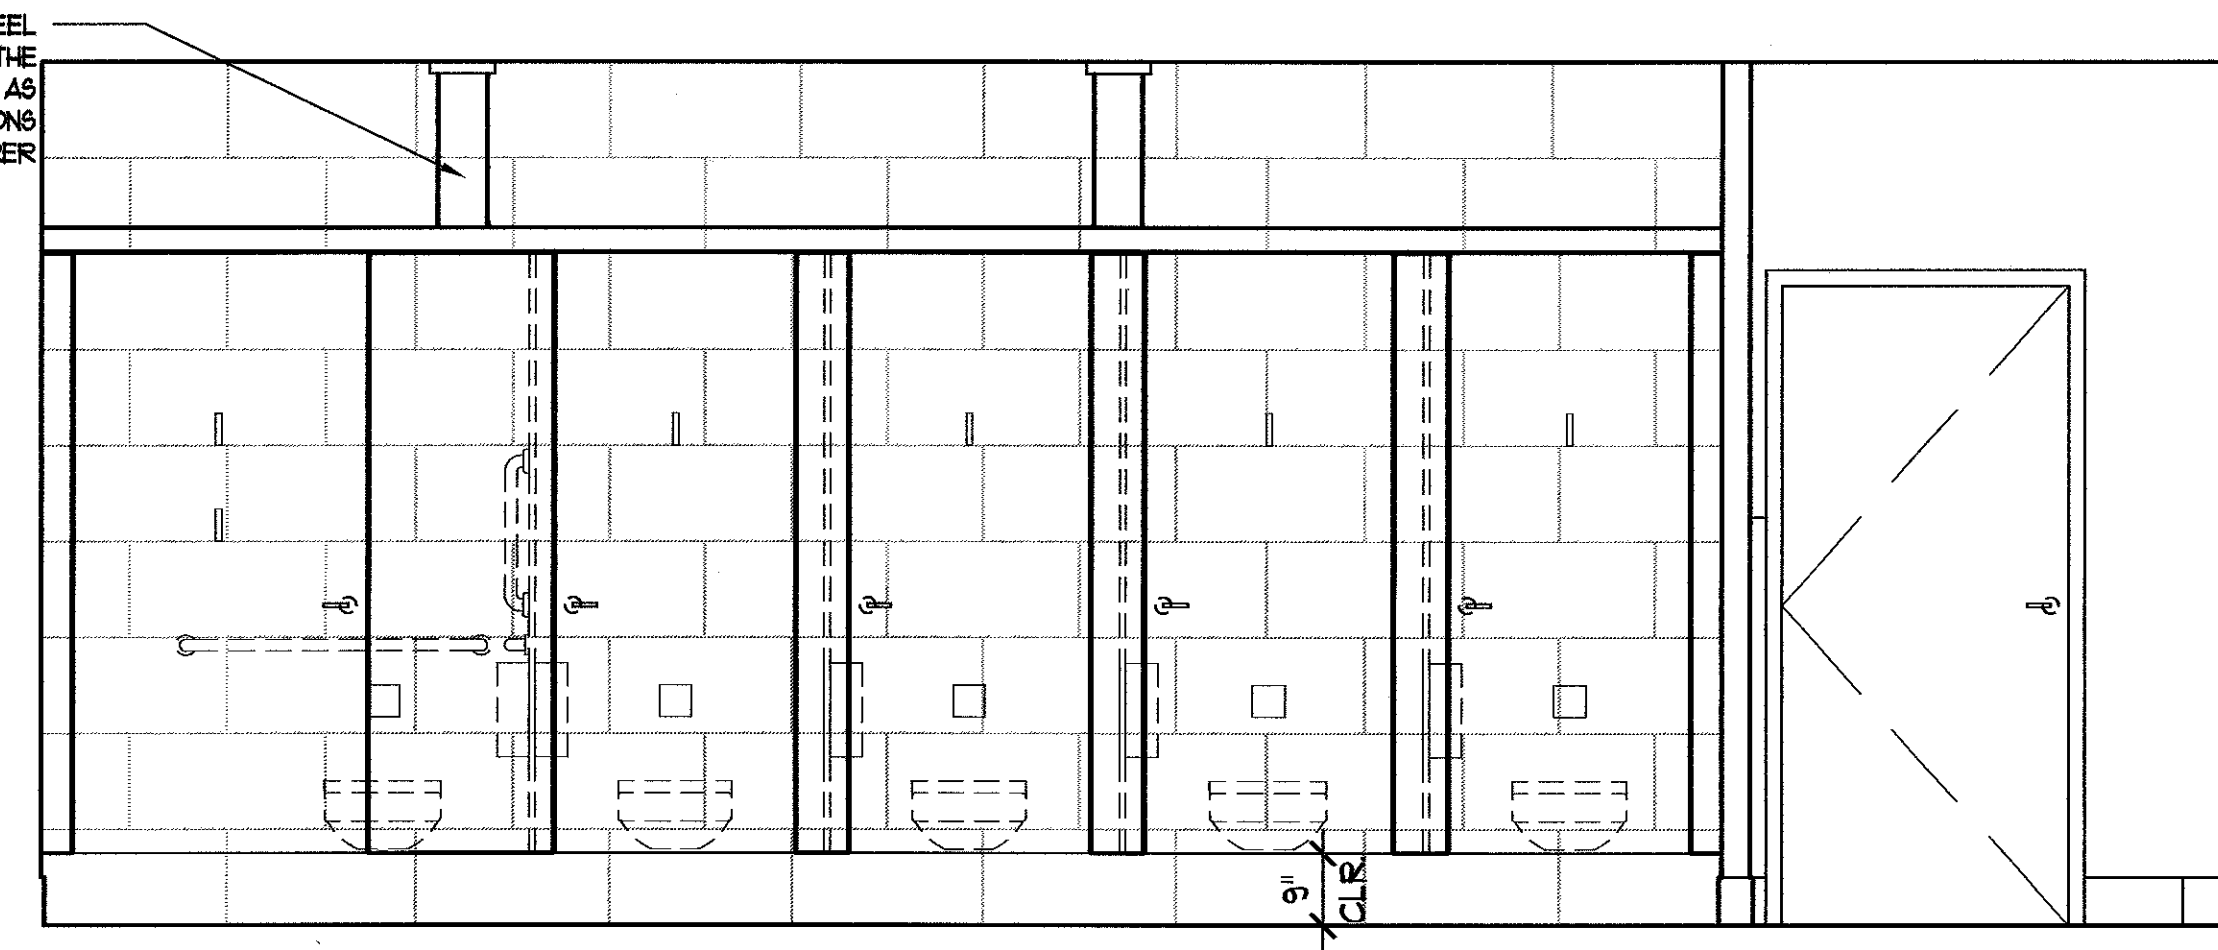


4 TOILET ELEVATION - WOMEN 84
A-23/A-23 SCALE: 1/2" = 1'-0"

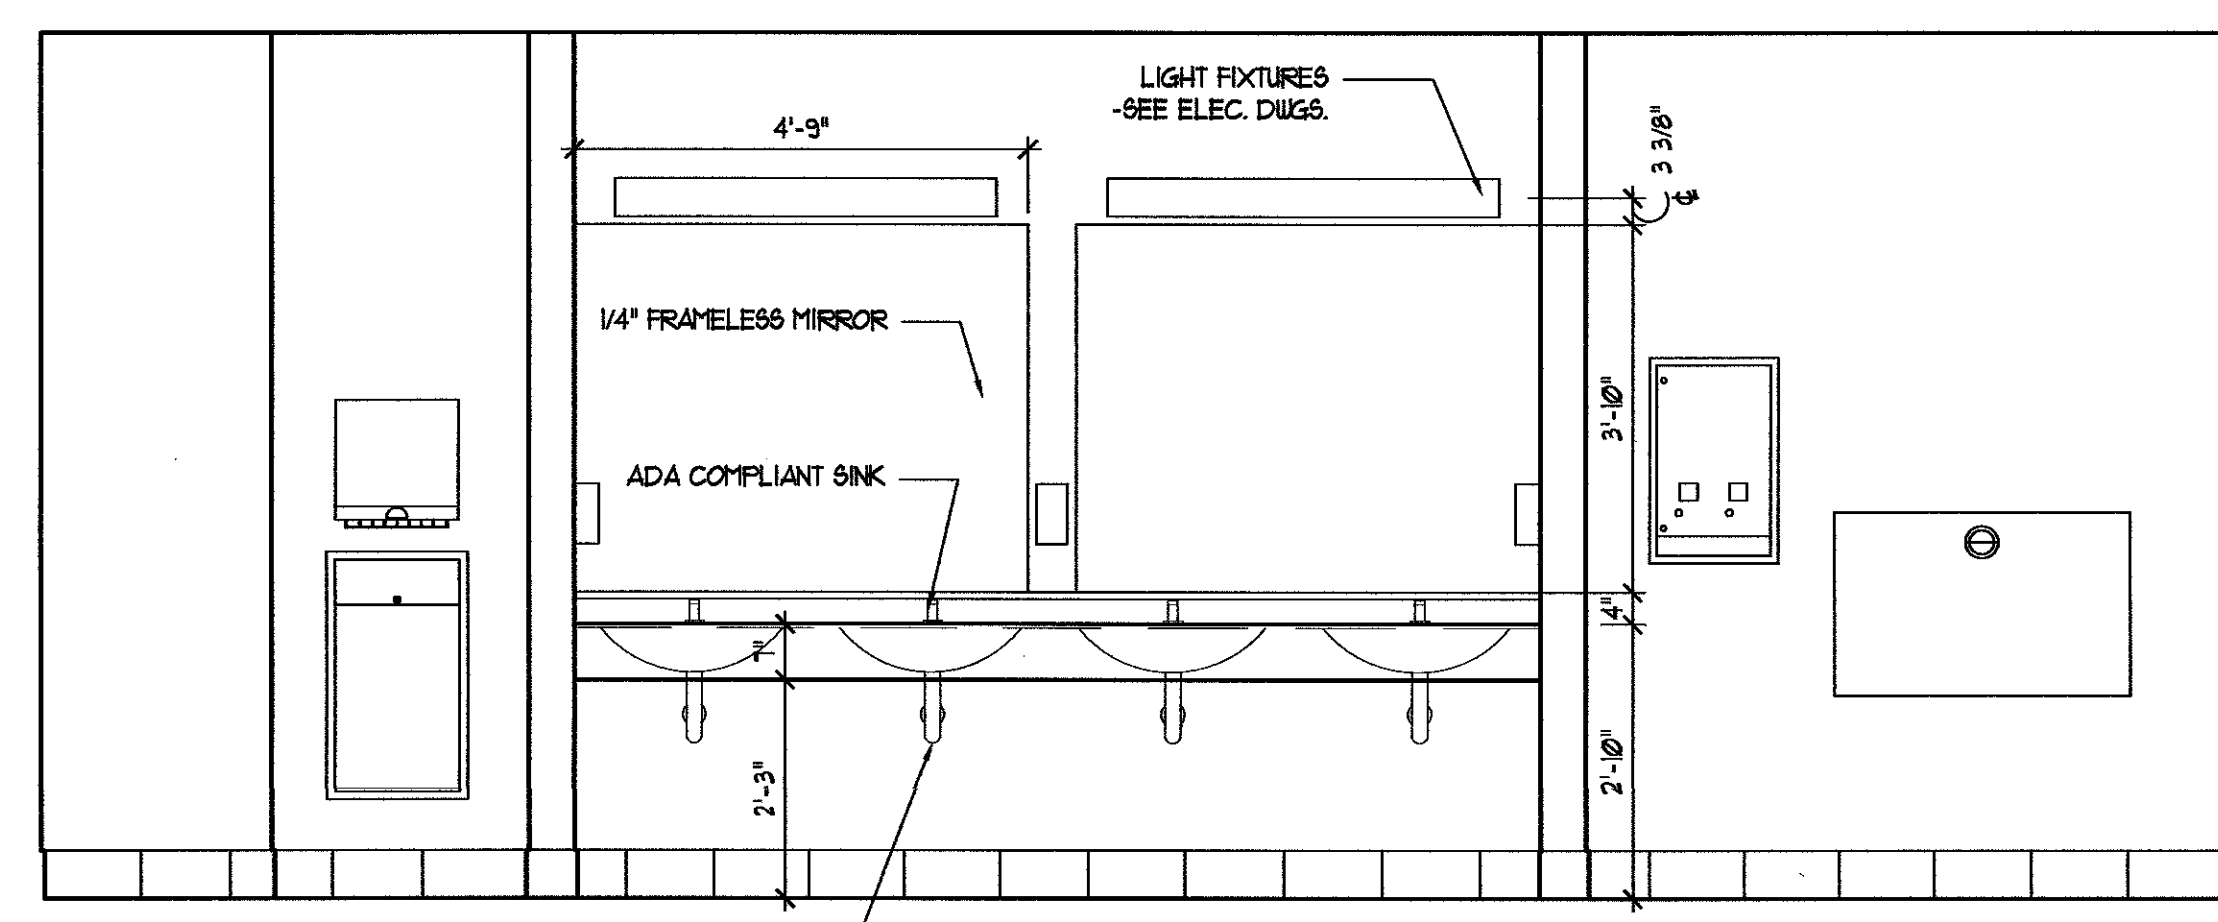

2 TOILET ELEVATION - WOMEN 84
A-23/A-23 SCALE: 1/2" = 1'-0"

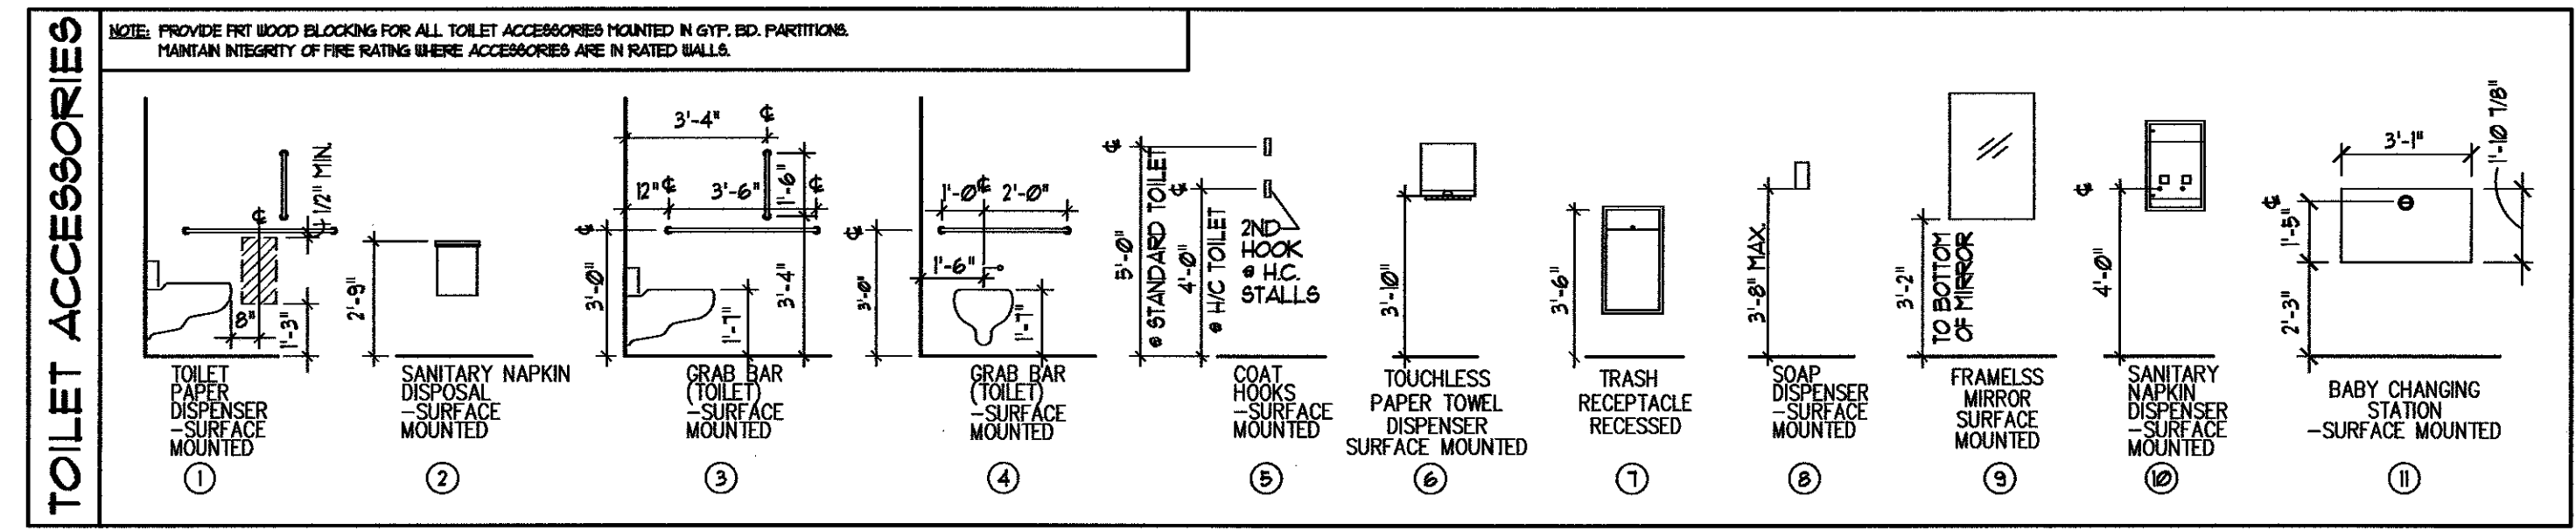

6 TOILET + MISC. ACCESSORIES
A-23/A-23 SCALE: NOT TO SCALE

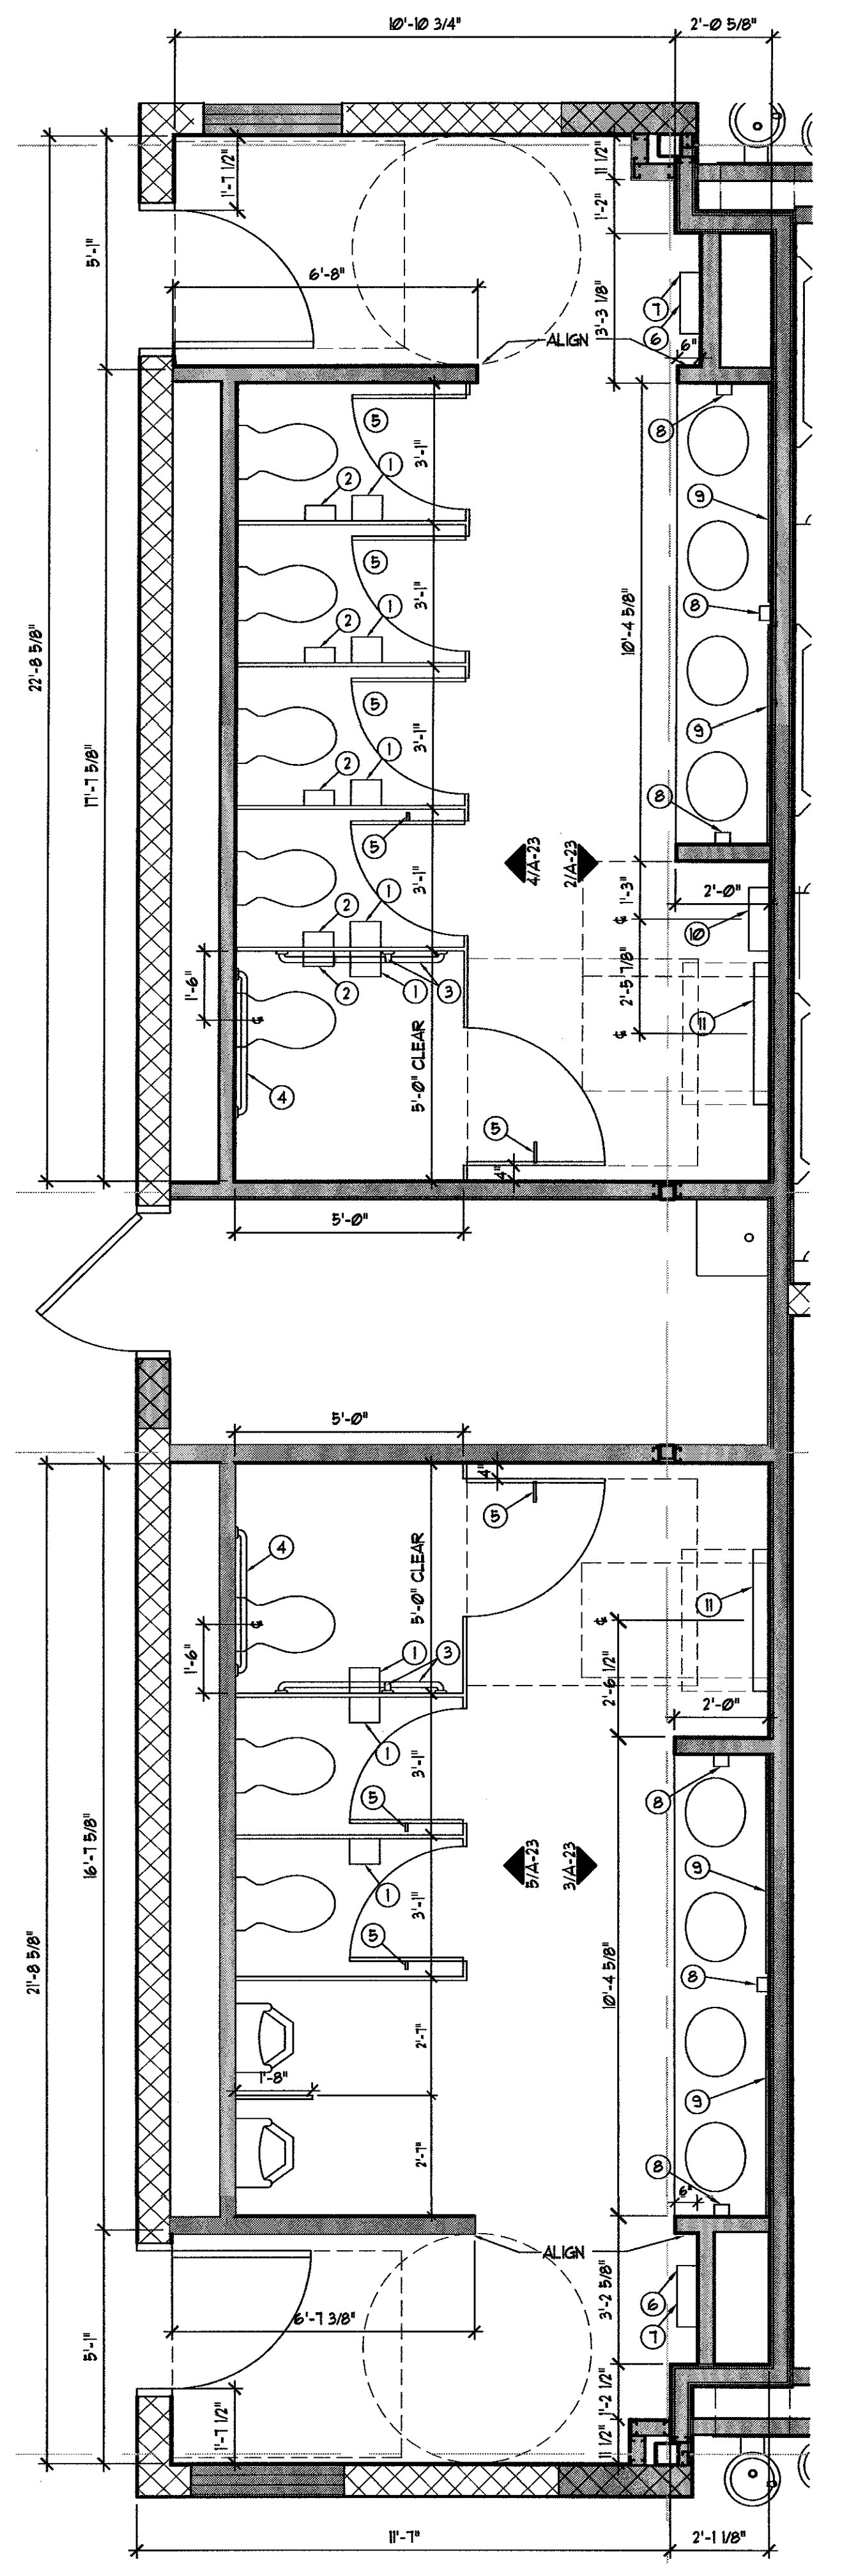

1 ENLARGED TOILET PLAN
A-23/A-23 SCALE: 3/8" = 1'-0"